



# 定植用作業台車

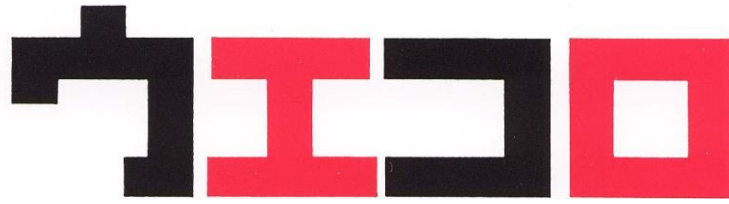


## 組立説明書

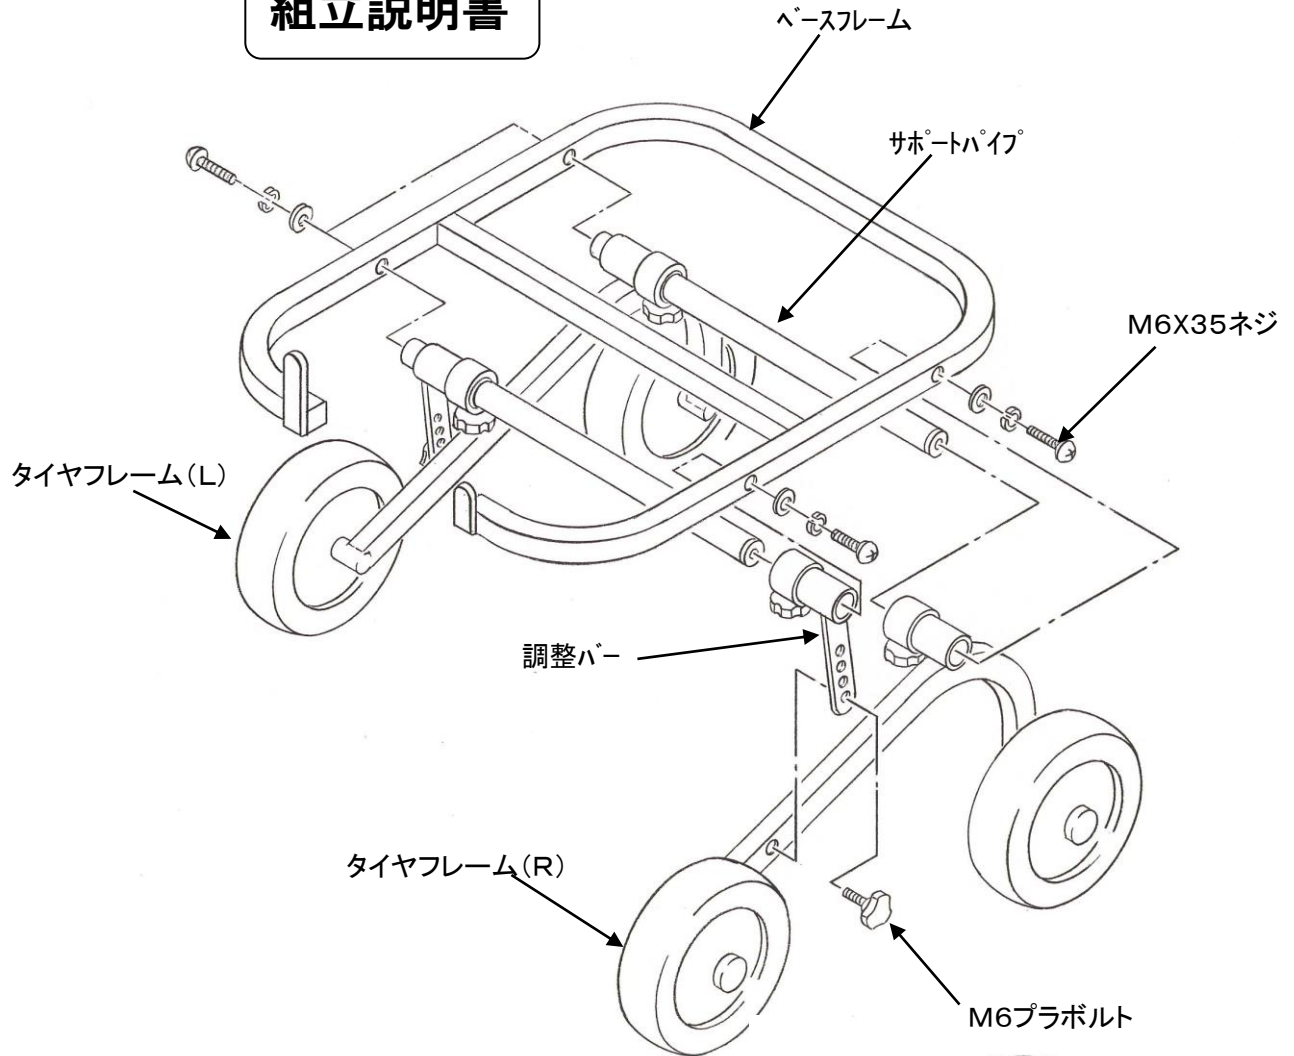

## 部材一覧表

| 部品名        | 数量   |
|------------|------|
| ベースフレーム    | 1    |
| タイヤフレーム(R) | 1    |
| タイヤフレーム(L) | 1    |
| 調整バー       | 2    |
| サポートパイプ    | 2    |
| M6プラボルト    | 2    |
| M6X35ネジ    | 4セット |

完成図

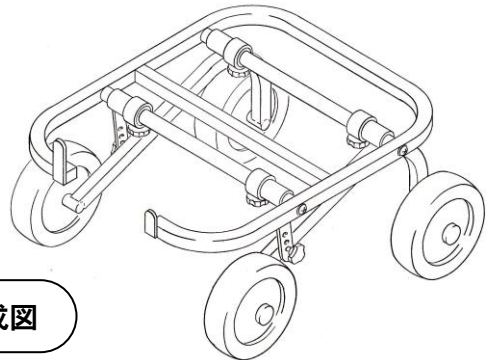

**HARAX**  
ハラックス株式会社

〒377-0032 群馬県渋川市坂下町990-1  
本社 ☎ 0279-23-5828  
FAX 0279-23-2669