


スコット RSA-400

組立説明図

※イスに座った状態でハンドルに負荷をかけないでください。破損の恐れがあります。

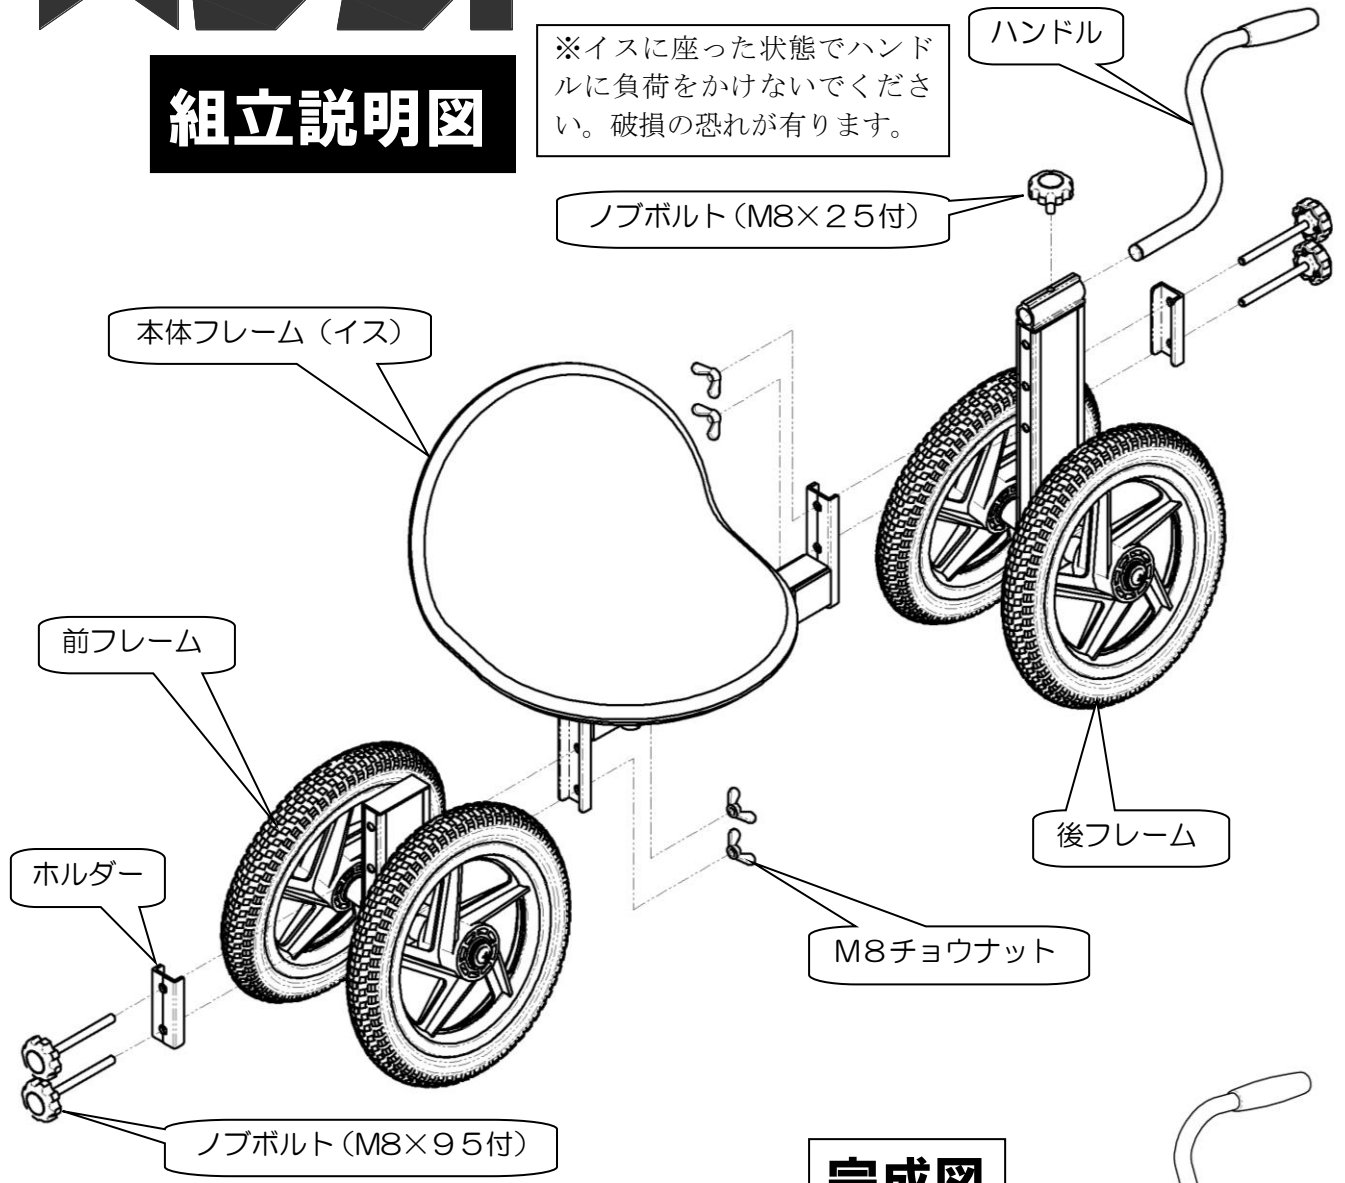

完成図

