
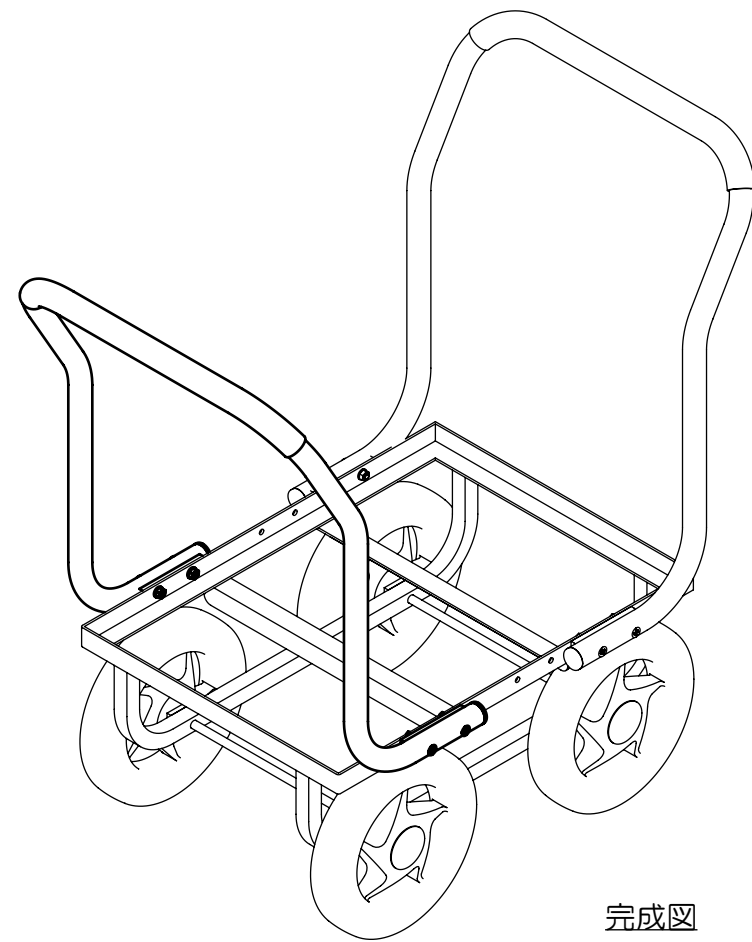


愛菜号用オプションハンドル CH-RH35

■組立説明書■

本製品は愛菜号CH-300,500用両側取り付けオプションハンドルです。

番号	部品名称	個数
①	ハンドル	1
②	ハンドルスペーサ	2
③	皿頭小ネジ M6×37	4
④	ばね座金 M6	4
⑤	六角ナット 3種 M6	4

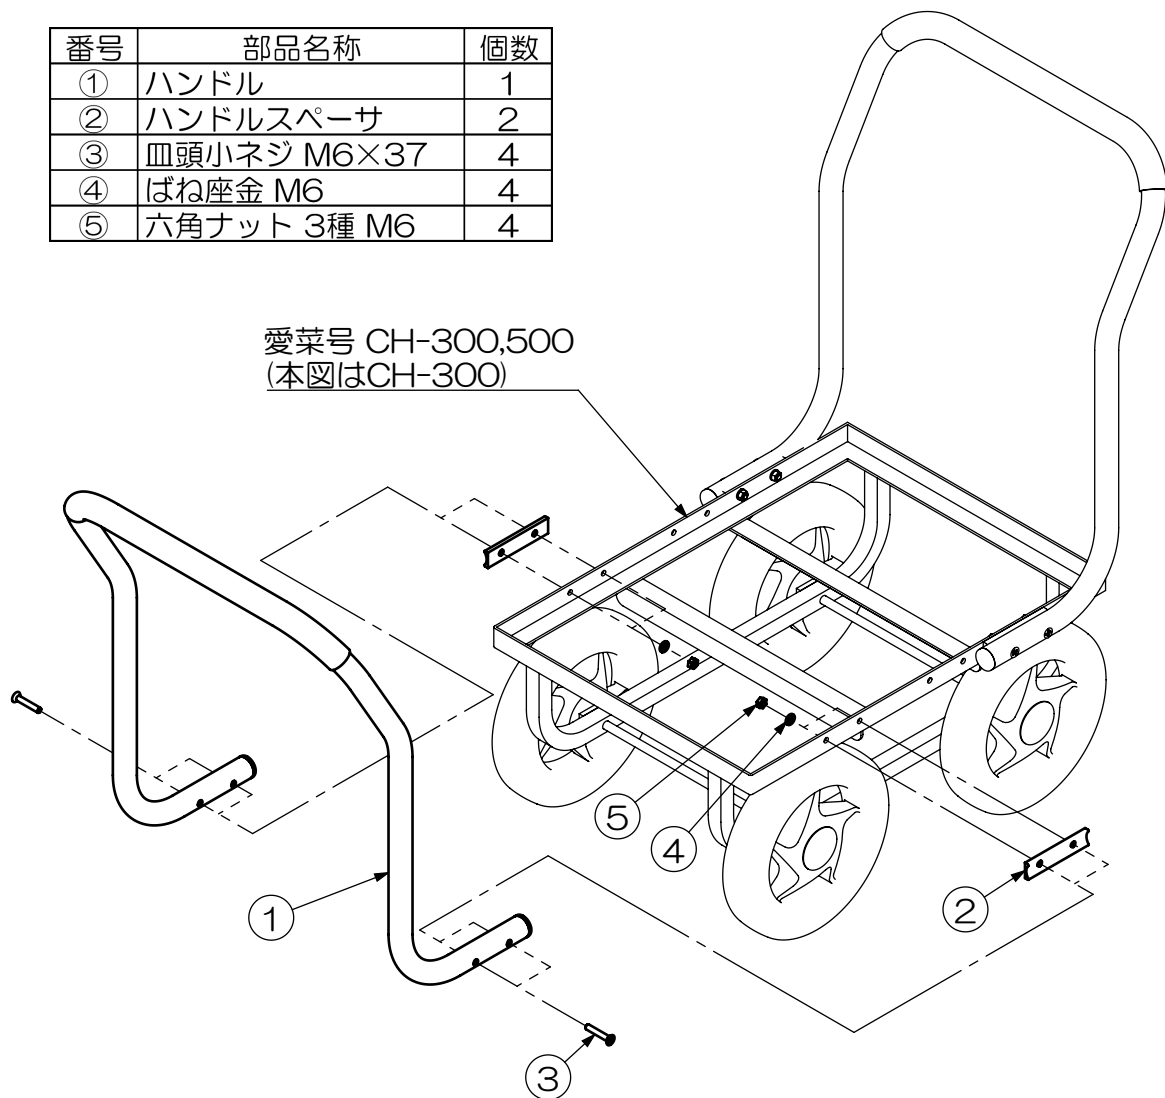

完成図